


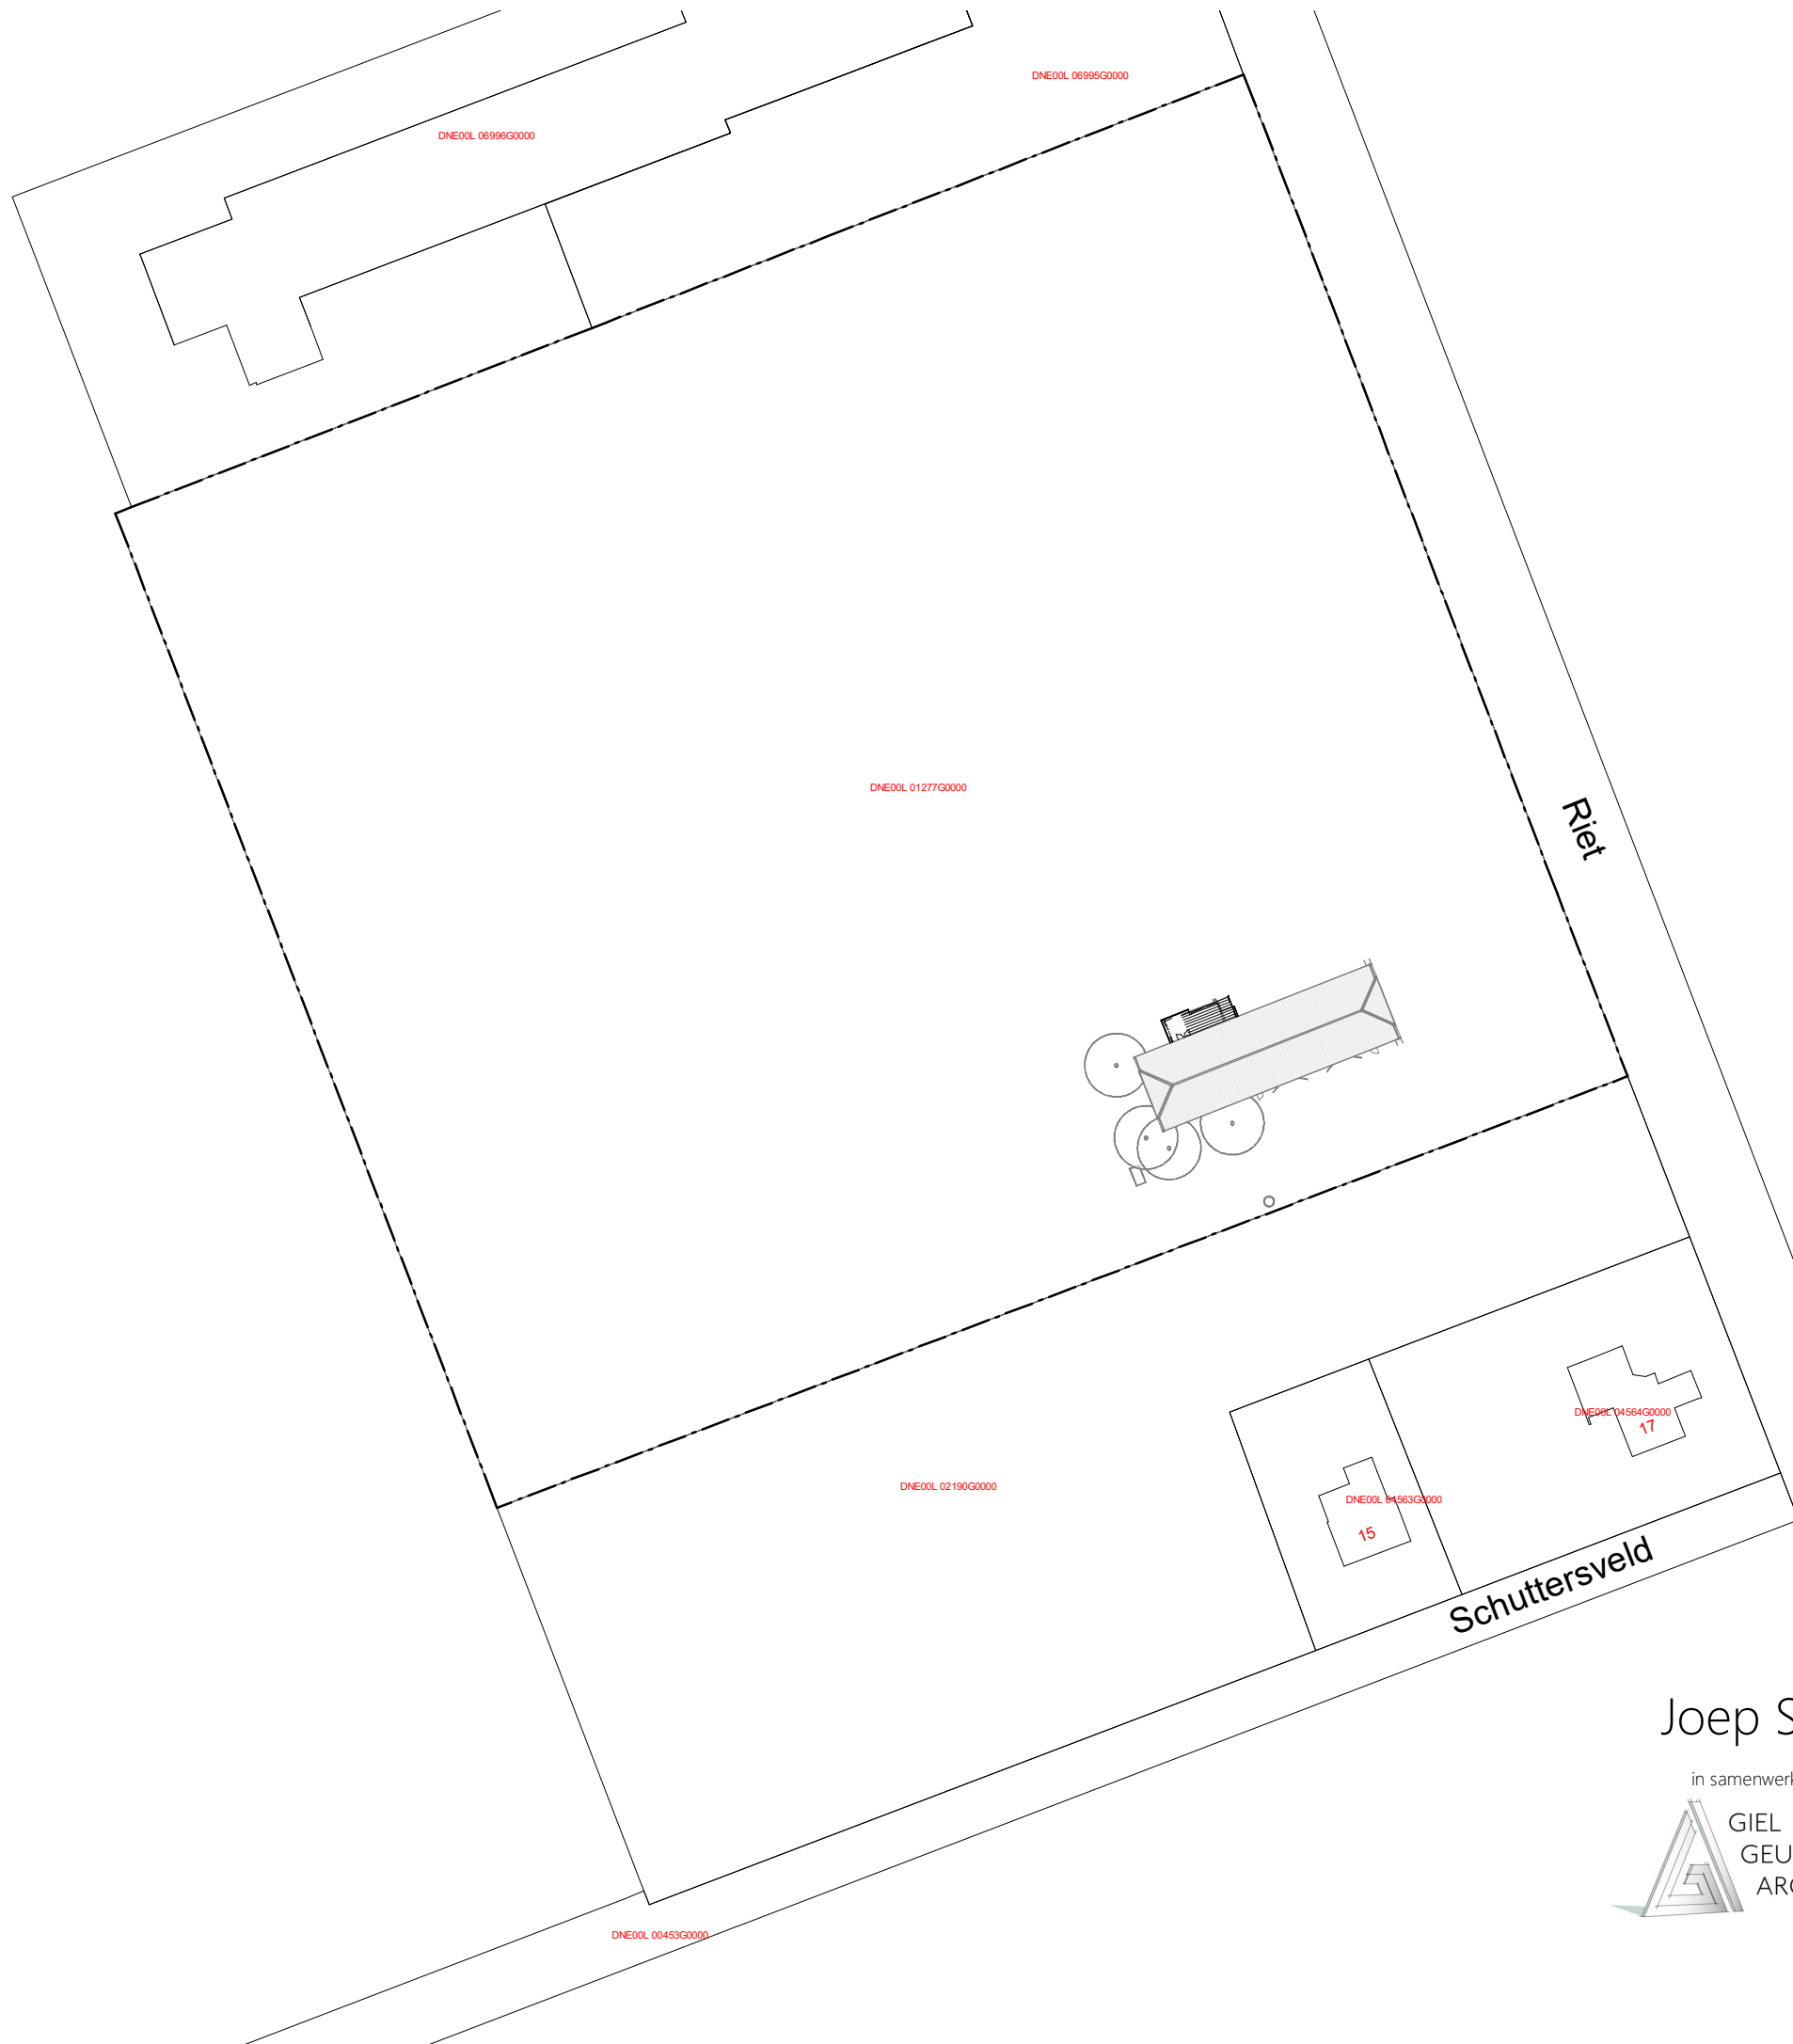

kadastraal bekend:
gemeente Deurne
Sectie L
Nummer 1277

Joep Selen

- www.joepselenrestauratie.com - "huize Soomers" Arenborgweg 113 - tel.: 06-24813062

in samenwerking met



GIEL
GEURTS
ARCHITECT

SITUATIE - GEWIJZIGD

VERBOUWING BOERDERIJ LA TRAPPE, RIET 10, 5754 PG DEURNE,
i.o.v. fam. van Lier


ALLE MATEN IN HET WERK TE CONTROLEREN!
2007

datum 21 september 2020

formaat A
3
schaal 1 : 1000

N-00

ACHTERGEVEL

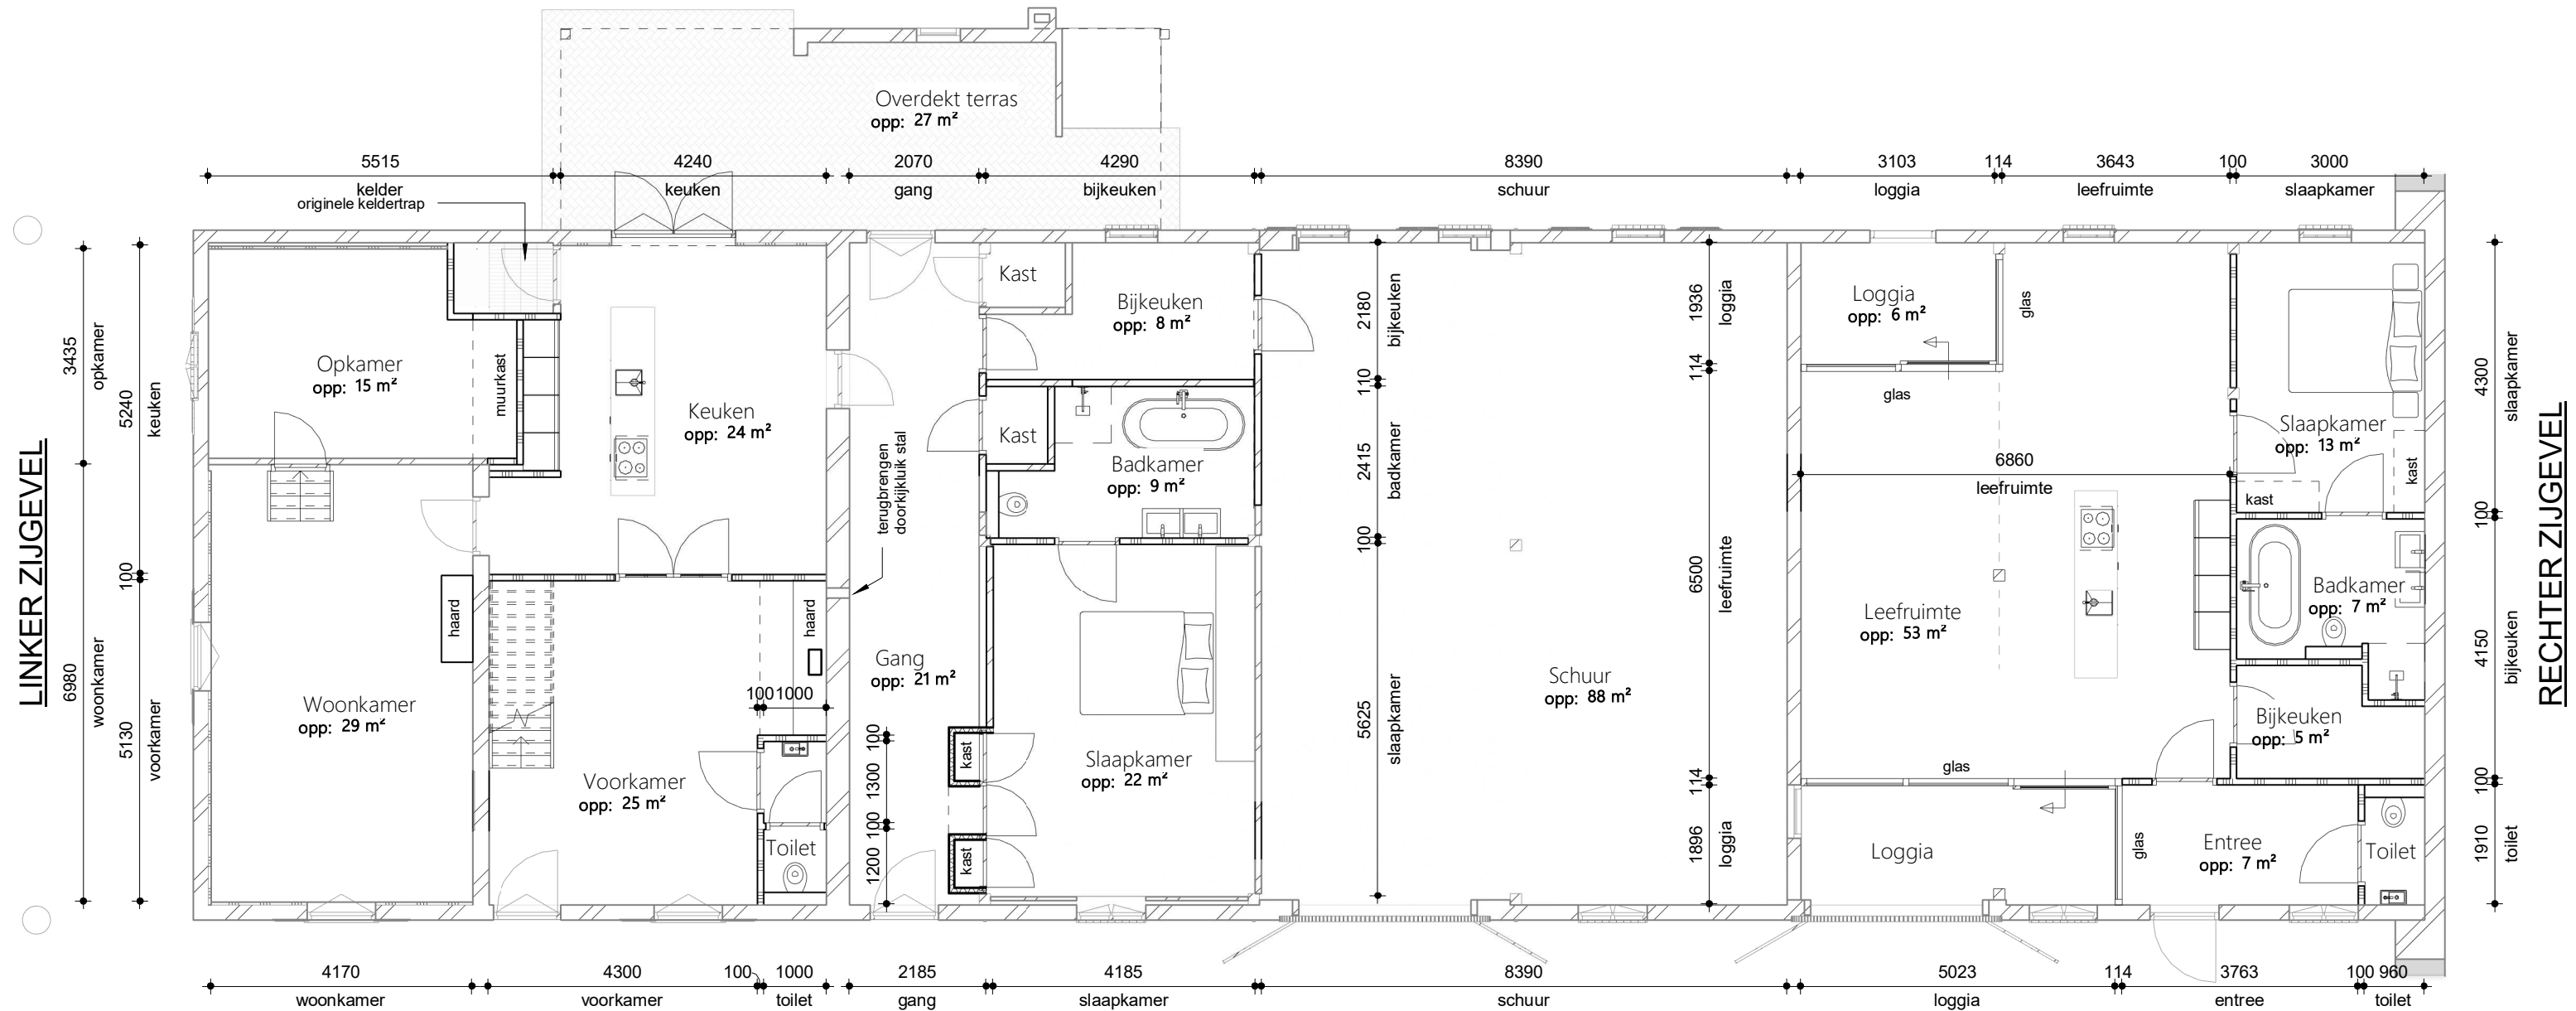

VOORGEVEL

Joep Selen - www.joepselenrestaurantie.com - "huize Soomers" Arenborgweg 113 - tel.: 06-24813062

in samenwerking met




BEGANE GROND - GEWIJZIGD

VERBOUWING BOERDERIJ LA TRAPPE, RIET 10, 5754 PG DEURNE,
i.o.v. fam. van Lier

ALLE MATEN IN HET WERK TE CONTROLEREN!
2007

datum 21 september 2020

formaat A
 schaal 1 : 100

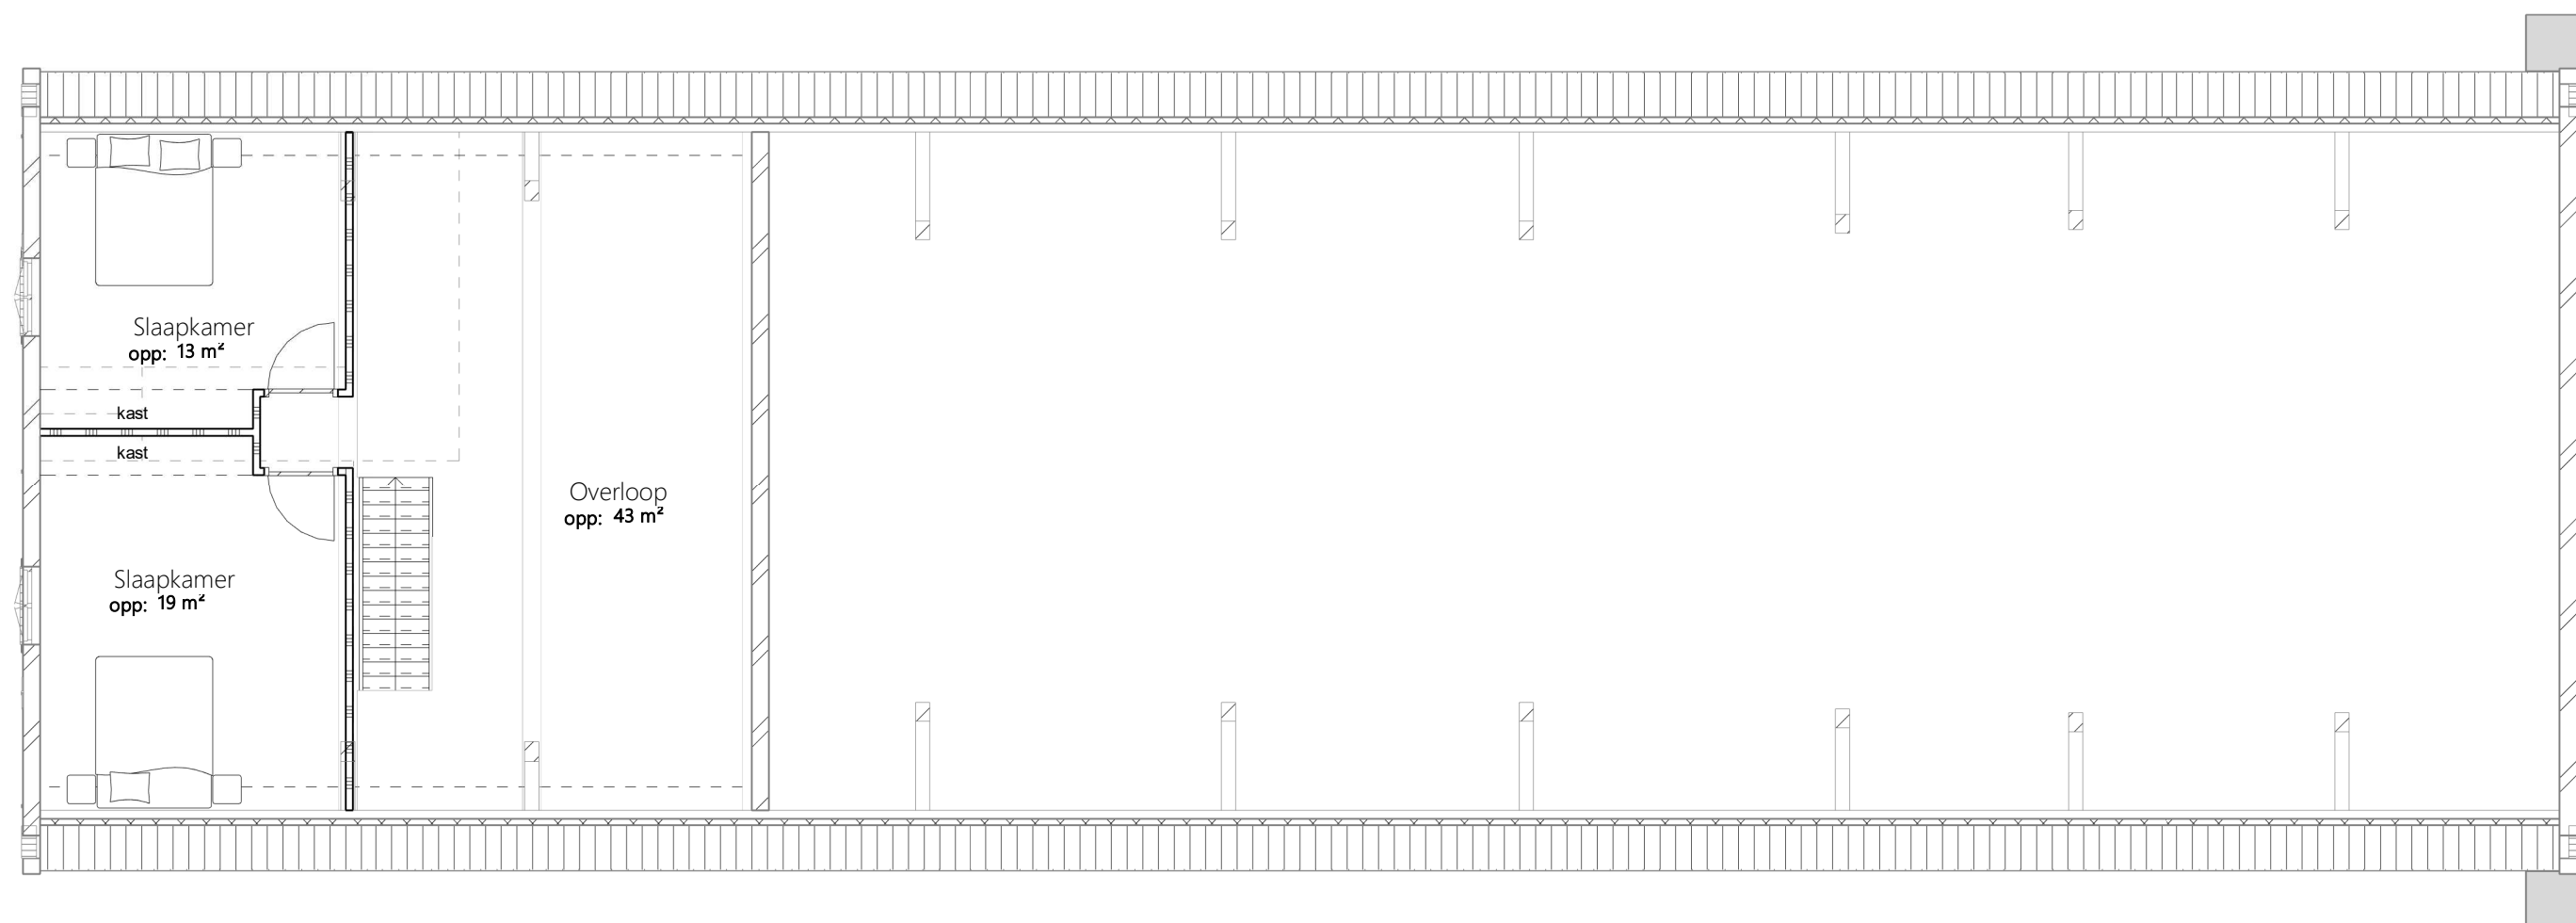

Joep Selen - www.joepselenrestauratie.com - "huize Soomers" Arenborgweg 113 - tel.: 06-24813062

in samenwerking met




EERSTE VERDIEPING - GEWIJZIGD

VERBOUWING BOERDERIJ LA TRAPPE, RIET 10, 5754 PG DEURNE,
i.o.v. fam. van Lier

ALLE MATEN IN HET WERK TE CONTROLEREN!
2007

datum 21 september 2020

formaat A
3
schaal 1 : 100

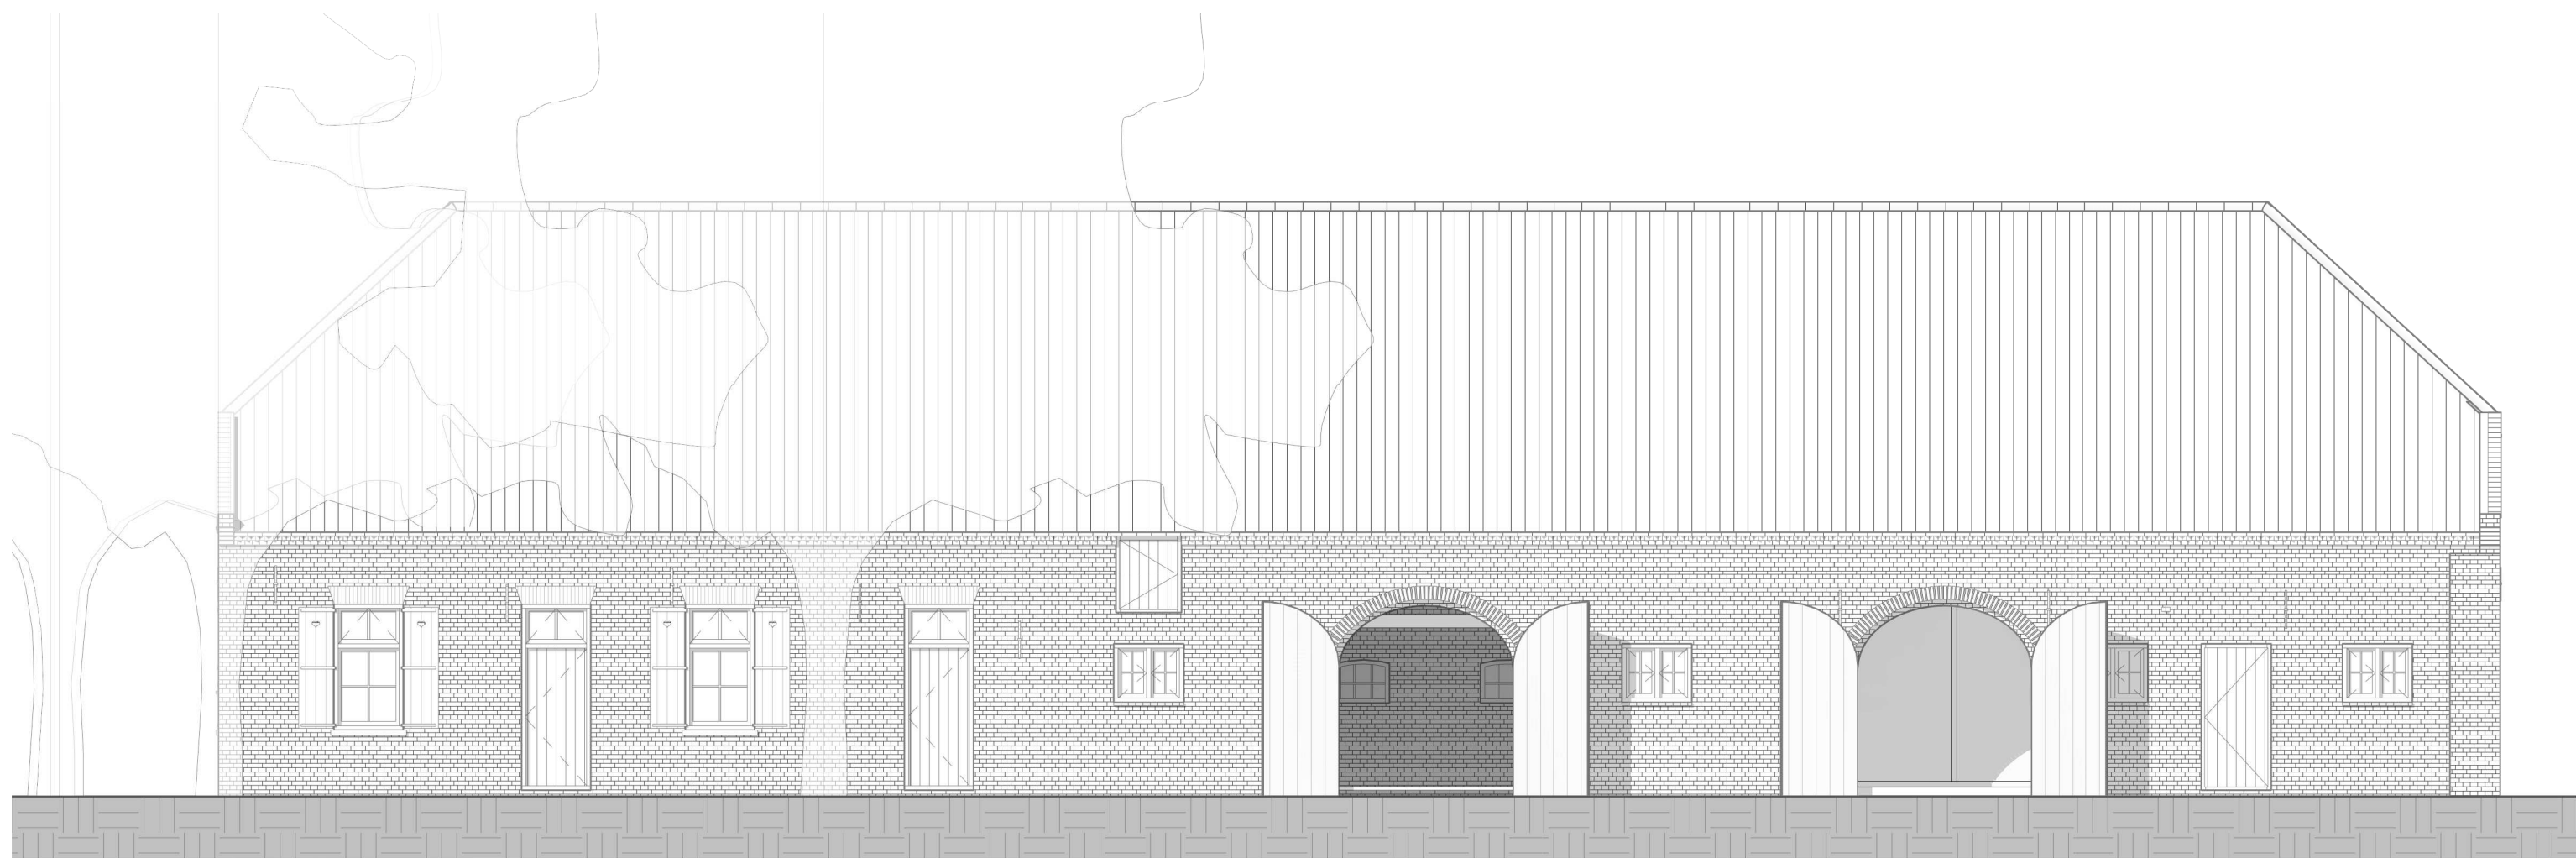

Joep Selen - www.joepselenrestauratie.com - "huize Soomers" Arenborgweg 113 - tel.: 06-24813062

in samenwerking met




VOORGEVEL - GEWIJZIGD

VERBOUWING BOERDERIJ LA TRAPPE, RIET 10, 5754 PG DEURNE,
i.o.v. fam. van Lier

ALLE MATEN IN HET WERK TE CONTROLEREN!
2007

datum 21 september 2020

formaat A
3
schaal 1 : 100

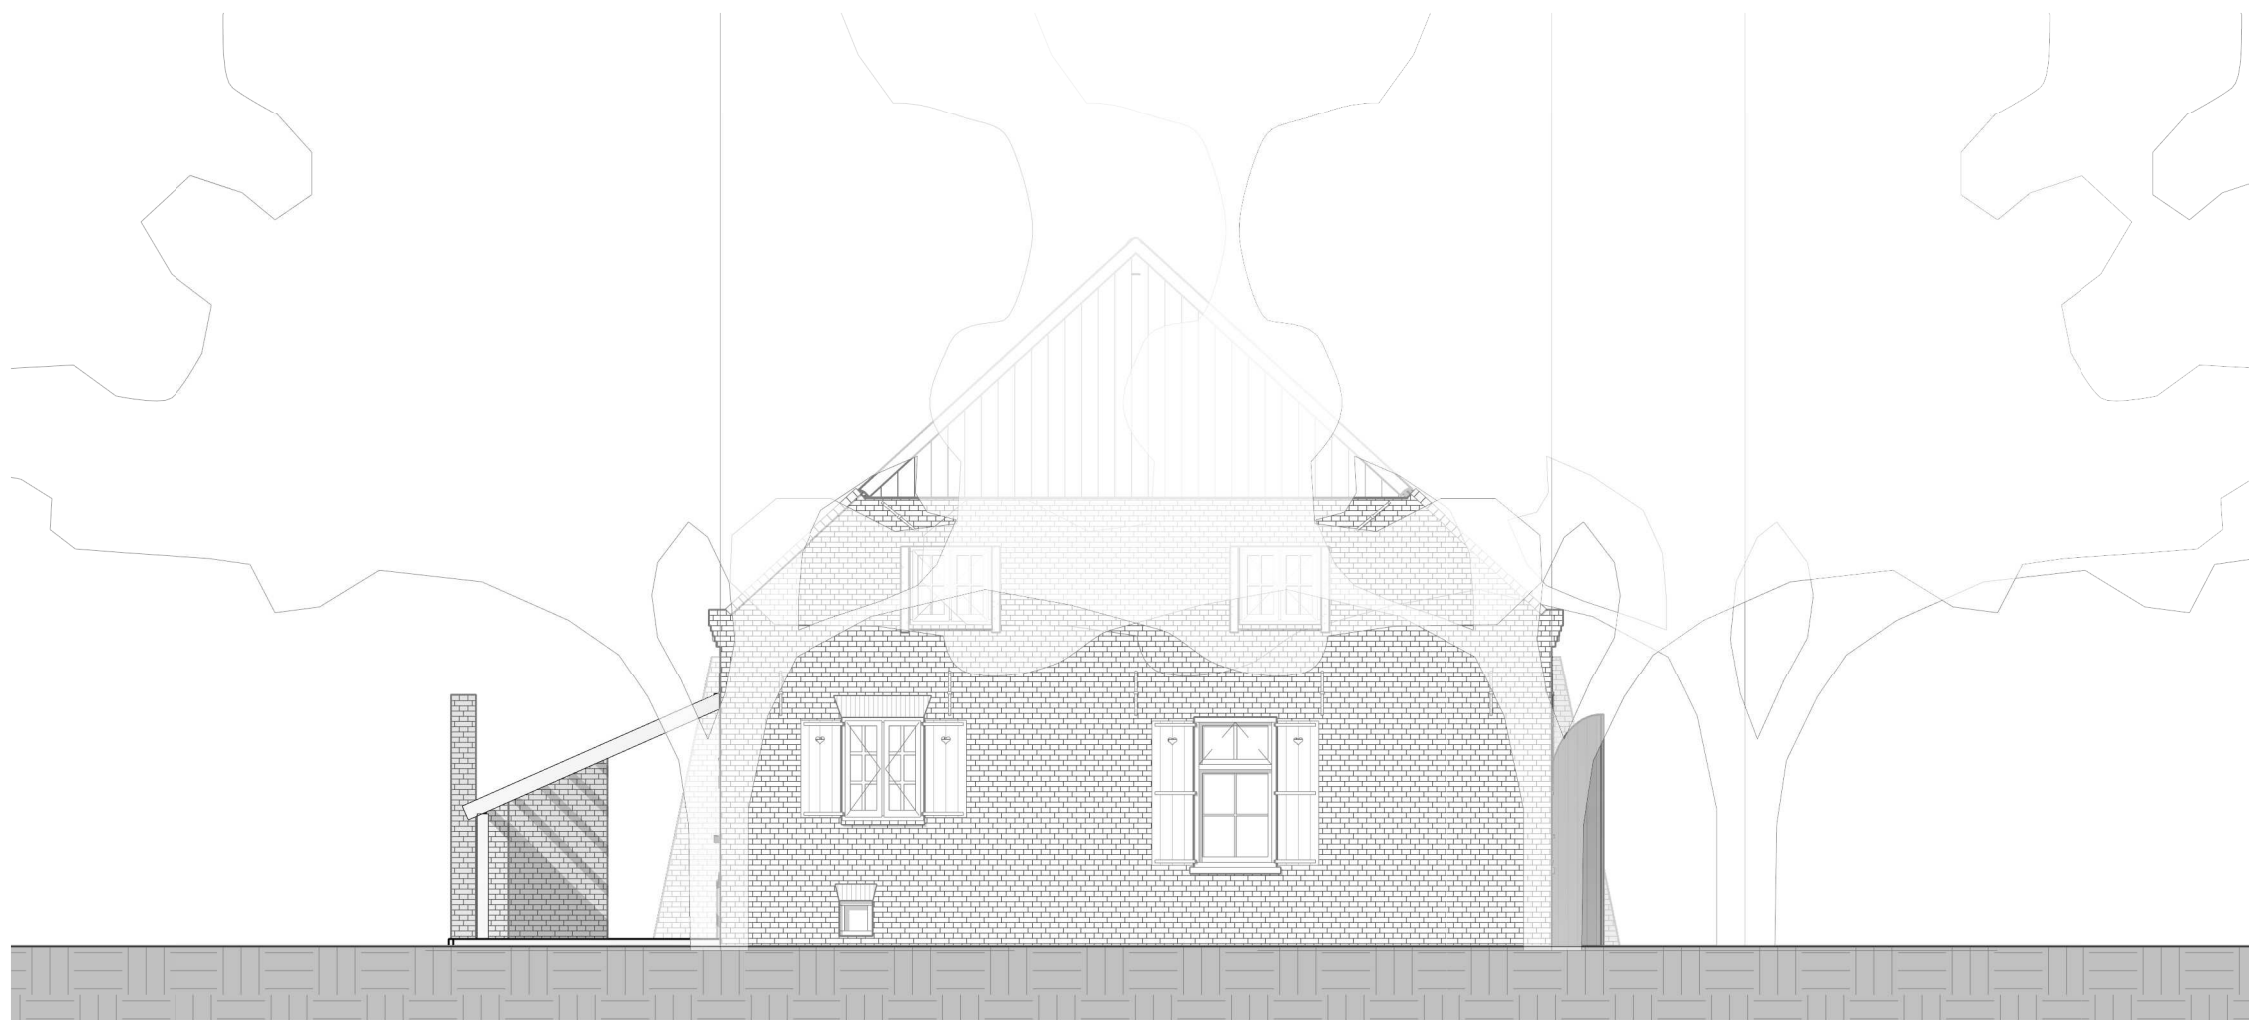

Joep Selen - www.joepselenrestauratie.com - "huize Soomers" Arenborgweg 113 - tel.: 06-24813062

in samenwerking met



LINKER ZIJGEVEL - GEWIJZIGD


VERBOUWING BOERDERIJ LA TRAPPE, RIET 10, 5754 PG DEURNE,
i.o.v. fam. van Lier

ALLE MATEN IN HET WERK TE CONTROLEREN!
2007

datum 21 september 2020 gewijzigd 27-03-2019

formaat A
3
schaal 1 : 100

N-04 A

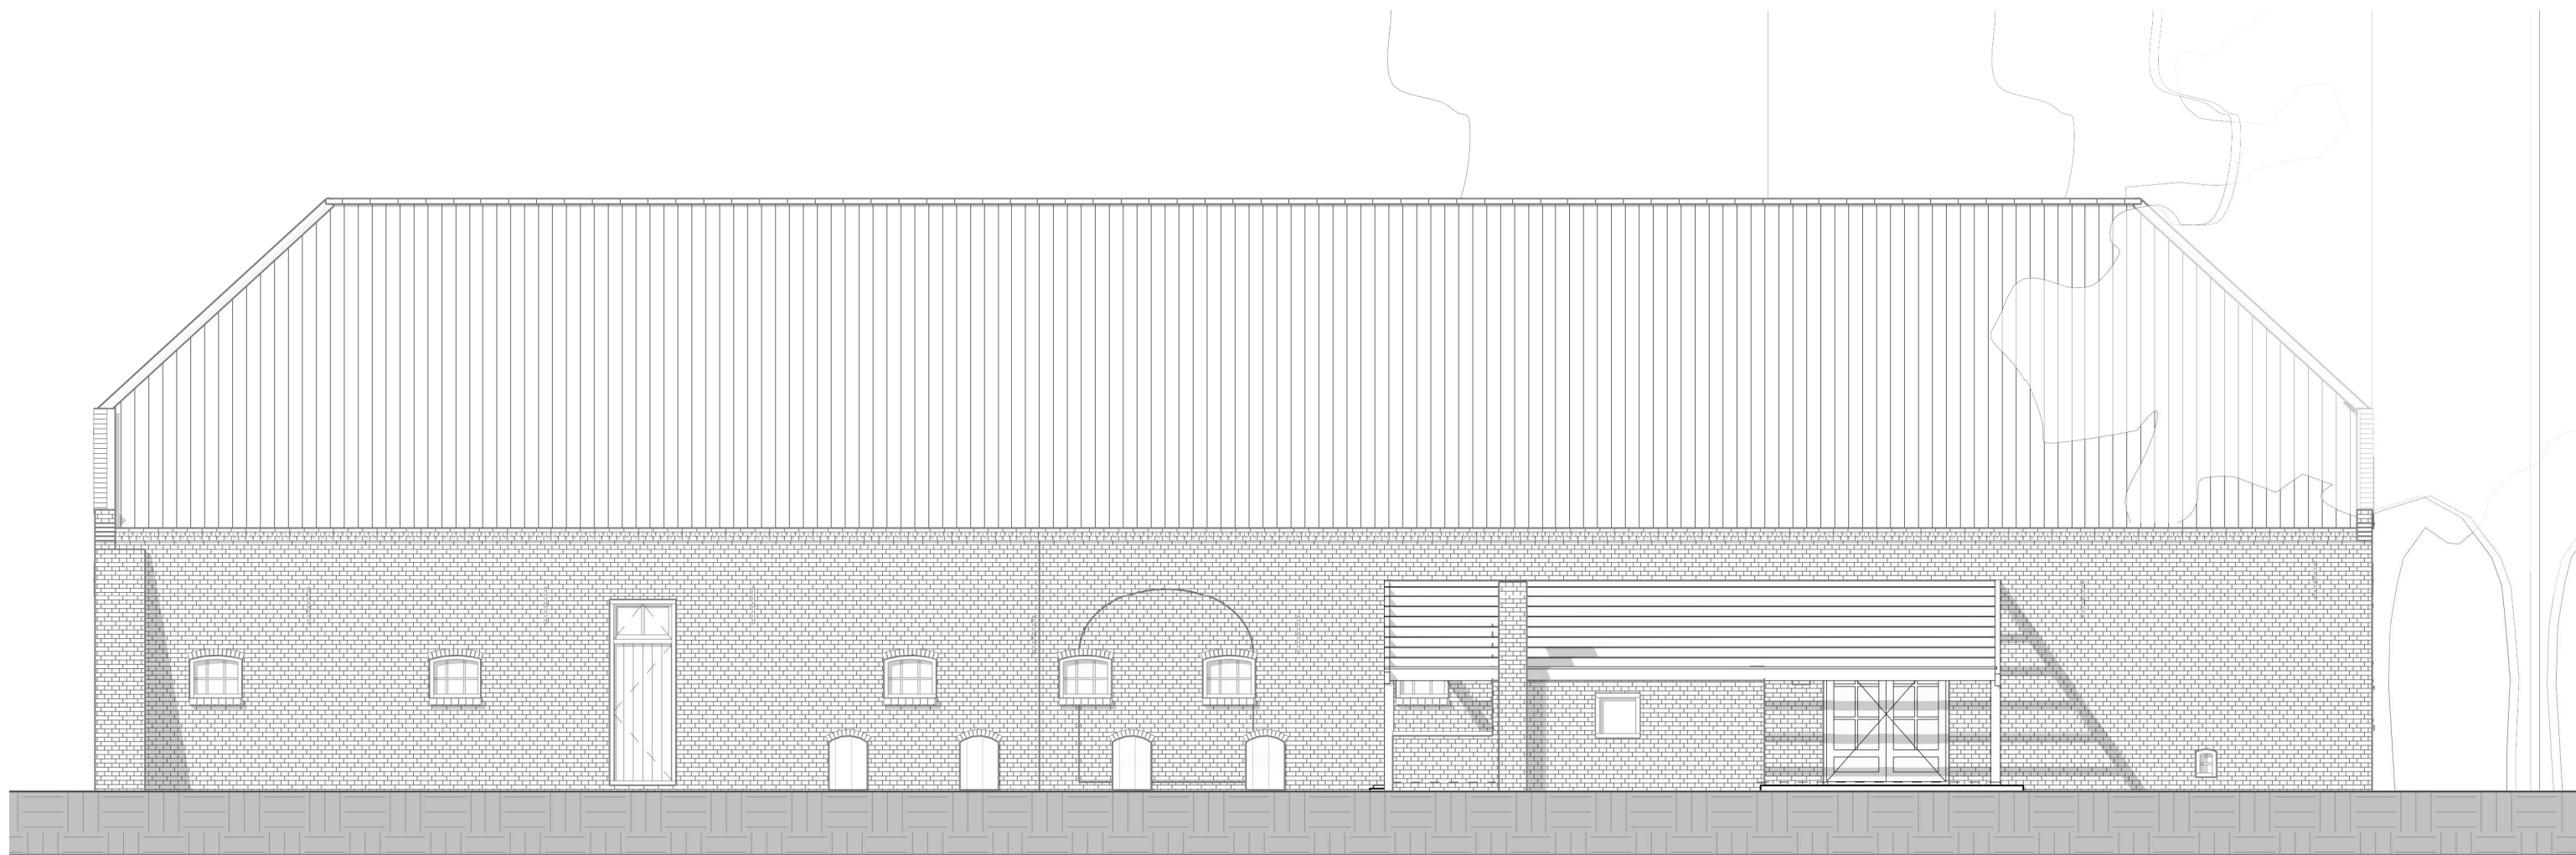

Joep Selen - www.joepselenrestauratie.com - "huize Soomers" Arenborgweg 113 - tel.: 06-24813062

in samenwerking met




ACHTERGEVEL - GEWIJZIGD

VERBOUWING BOERDERIJ LA TRAPPE, RIET 10, 5754 PG DEURNE,
i.o.v. fam. van Lier

ALLE MATEN IN HET WERK TE CONTROLEREN!
2007

datum 21 september 2020

formaat A
3
schaal 1 : 100

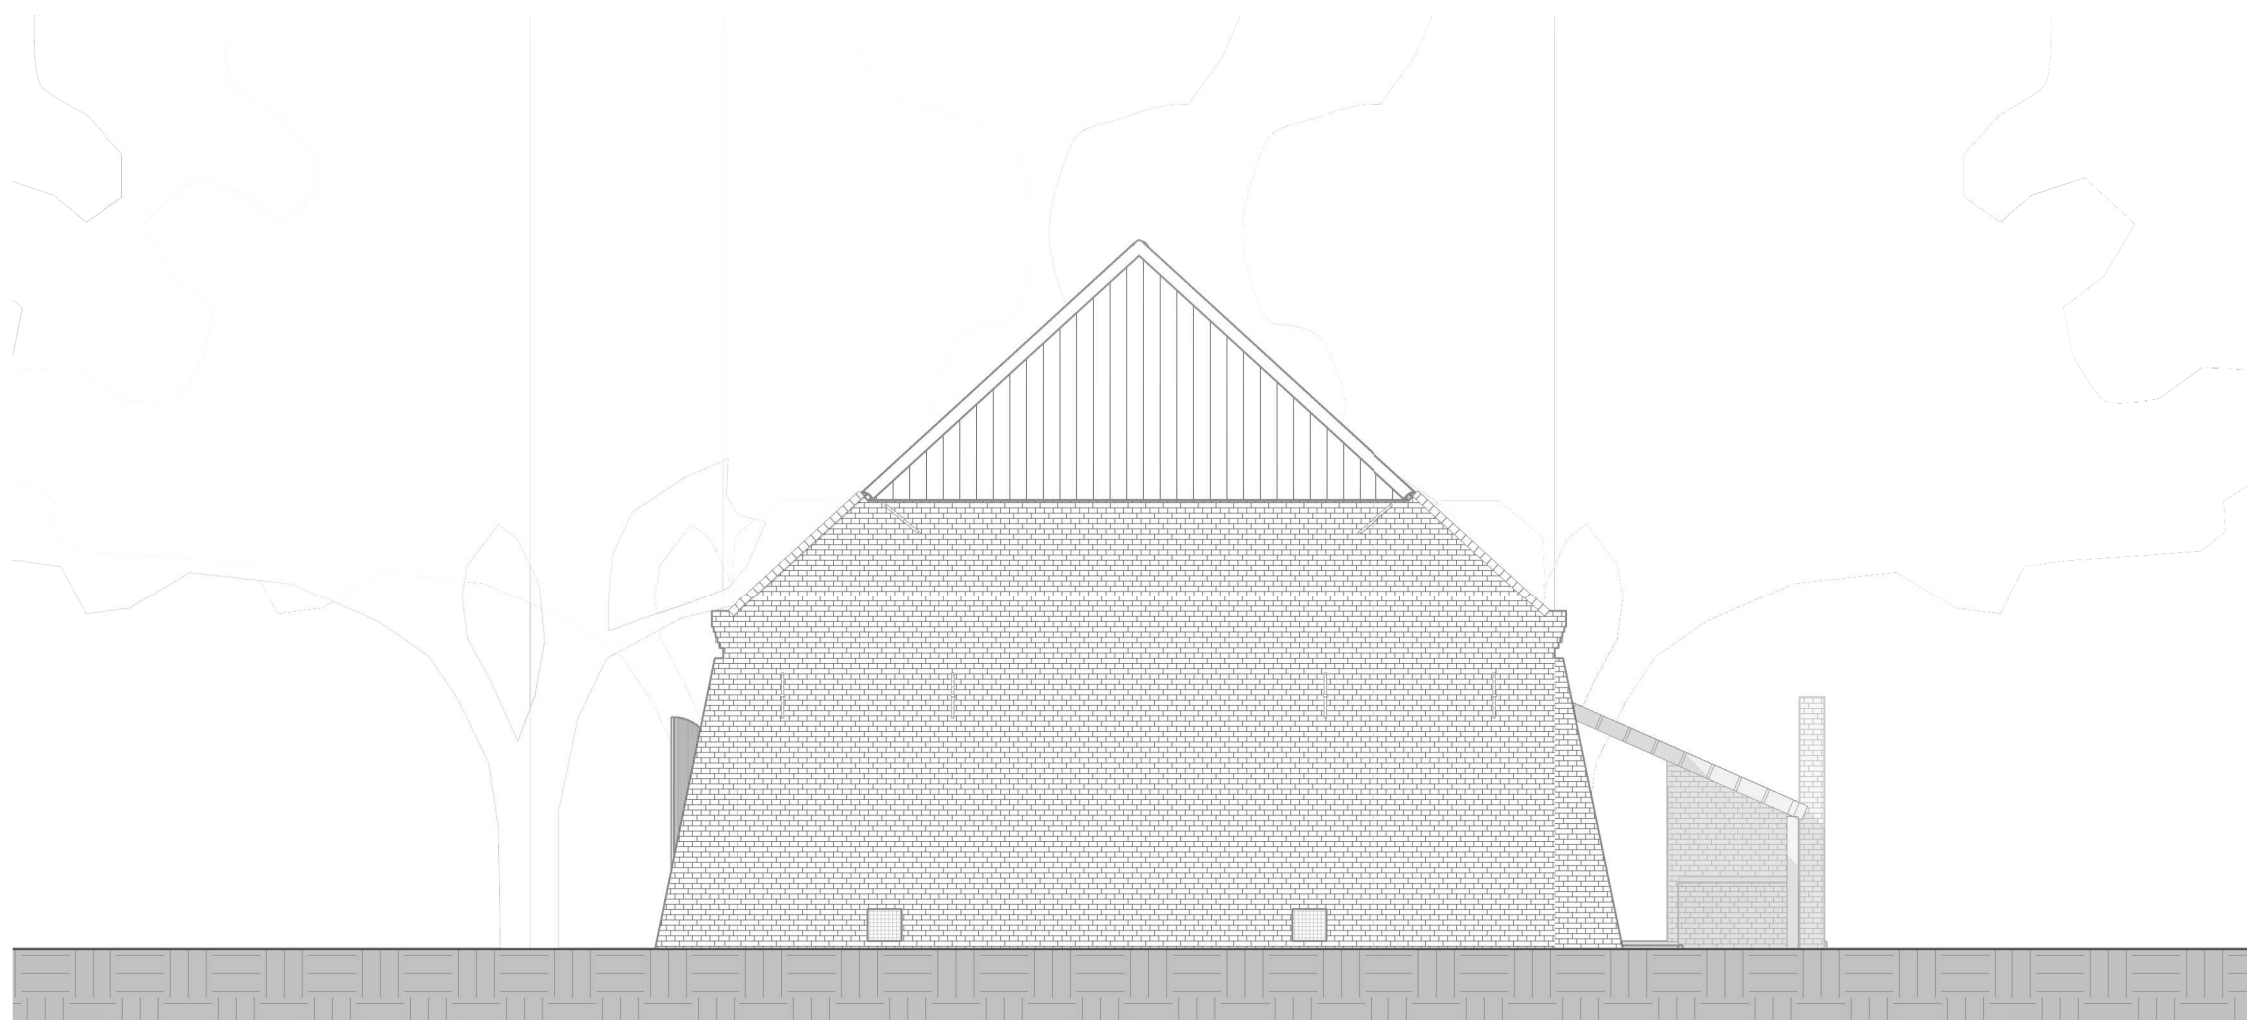

Joep Selen - www.joepselenrestauratie.com - "huize Soomers" Arenborgweg 113 - tel.: 06-24813062




RECHTER ZIJGEVEL - GEWIJZIGD

VERBOUWING BOERDERIJ LA TRAPPE, RIET 10, 5754 PG DEURNE,
i.o.v. fam. van Lier

ALLE MATEN IN HET WERK TE CONTROLEREN!
2007

datum 21 september 2020

formaat A
3
schaal 1 : 100

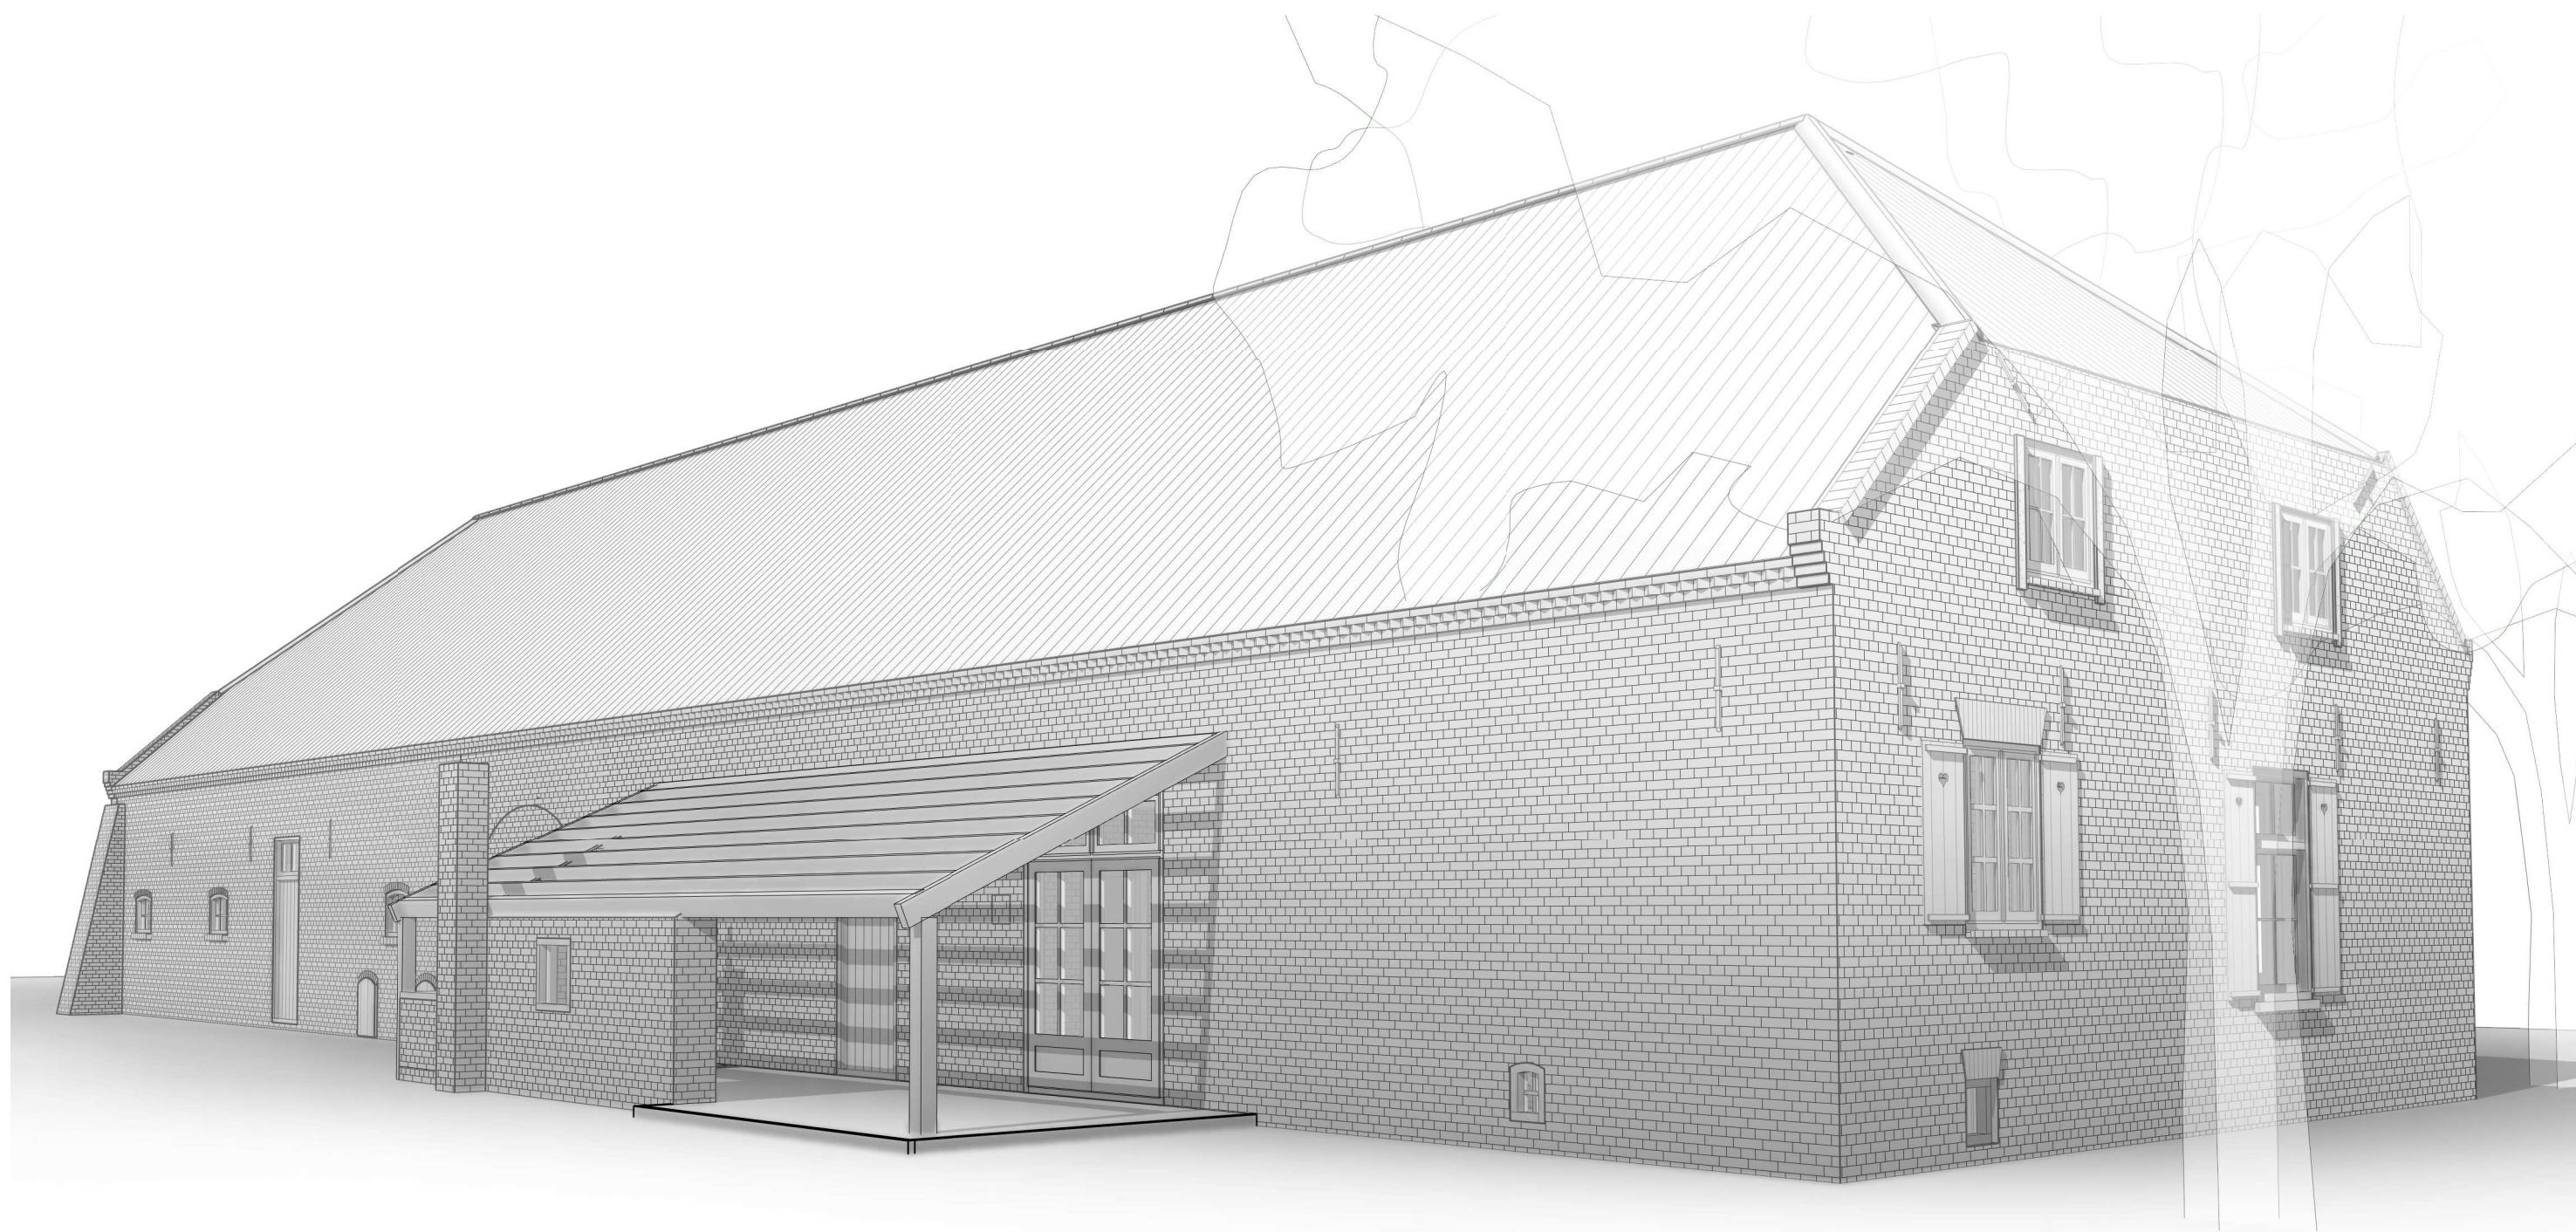

Joep Selen - www.joepselenrestauratie.com - "huize Soomers" Arenborgweg 113 - tel.: 06-24813062



3D-IMPRESSIE - GEWIJZIGD

VERBOUWING BOERDERIJ LA TRAPPE, RIET 10, 5754 PG DEURNE,
i.o.v. fam. van Lier

ALLE MATEN IN HET WERK TE CONTROLEREN!
2007

datum 21 september 2020

formaat A
3
schaal